


Chemin d'accès dans la propriété en gravier
SERVITUDE DE PASSAGE POUR ACCES A LA PROPRIETE en gravier
SERVITUDE DE PASSAGE POUR ACCES A LA PROPRIETE en entrébé

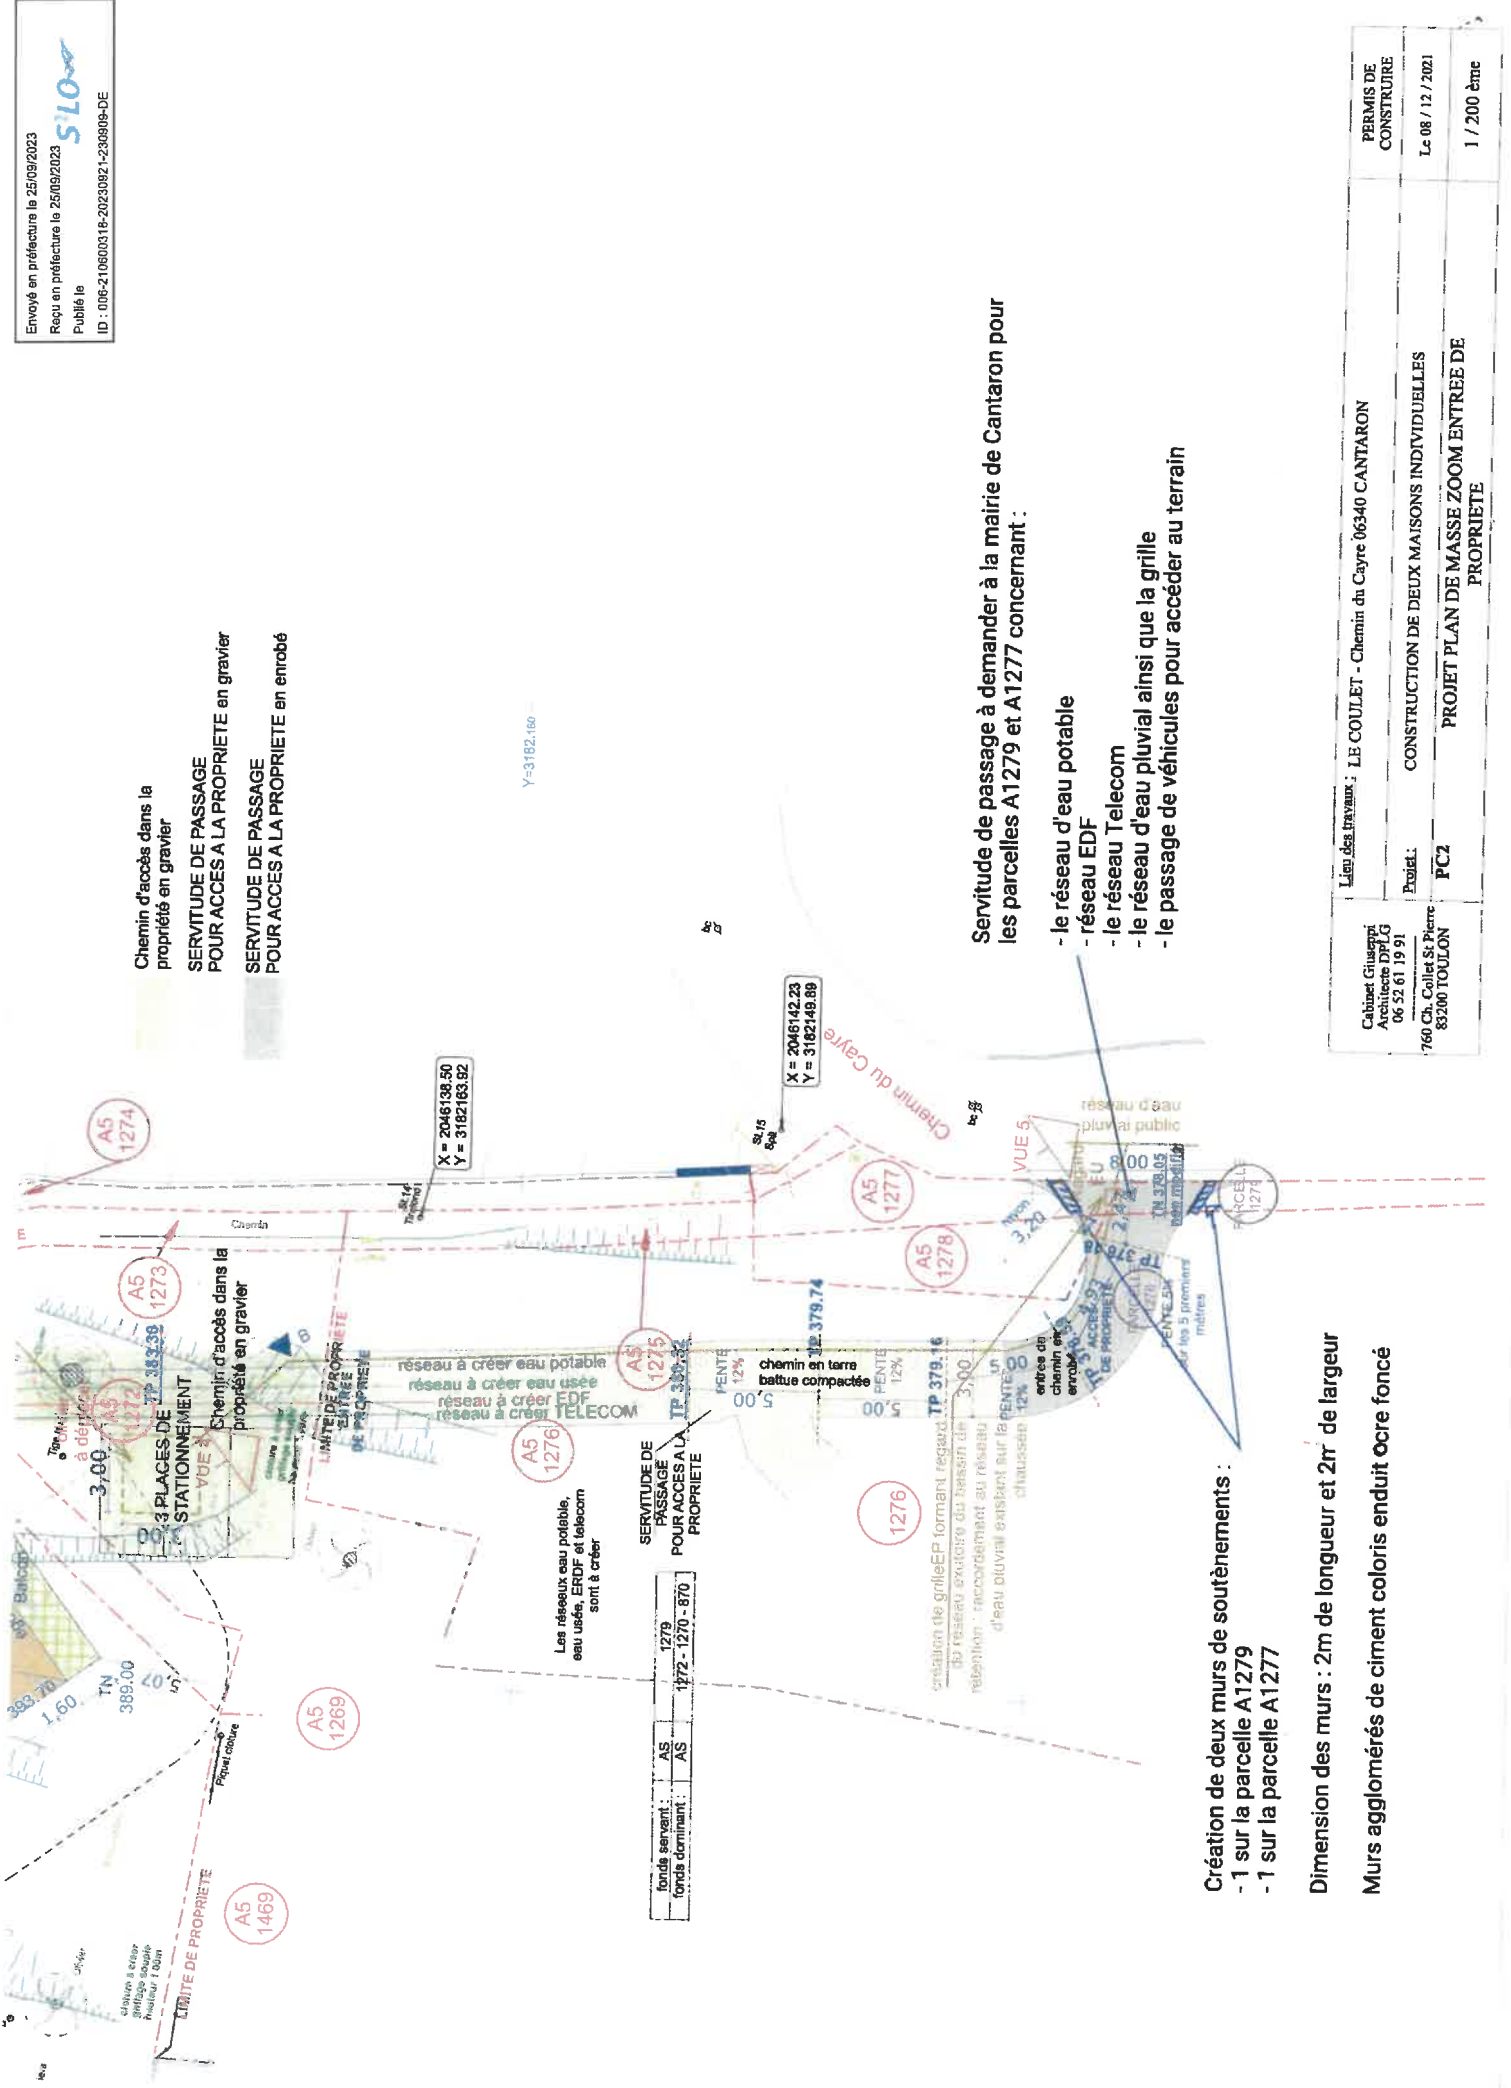

Y=3182,160

X = 2046138.50
 Y = 3182163.92

X = 2046142.23
 Y = 3182149.89

Servitude de passage à demander à la mairie de Cantaron pour les parcelles A1279 et A1277 concernant :

- le réseau d'eau potable
- réseau EDF
- le réseau Telecom
- le réseau d'eau pluvial ainsi que la grille
- le passage de véhicules pour accéder au terrain

Création de deux murs de soutènements :
 - 1 sur la parcelle A1279
 - 1 sur la parcelle A1277

Dimension des murs : 2m de longueur et 2m de largeur

Murs agglomérés de ciment coloris enduit Ocre foncé

Cabinet Giussippi Architecte DPLG 06 52 61 19 91 760 Ch. Collet St Pierre 83200 TOULON	Lieu des travaux : LE COULET - Chemin du Cayre 06340 CANTARON	PERMIS DE CONSTRUIRE
Projet : PC2	CONSTRUCTION DE DEUX MAISONS INDIVIDUELLES	Le 08 / 12 / 2021
	PROJET PLAN DE MASSE ZOOM ENTREE DE PROPRIETE	1 / 200 ème