



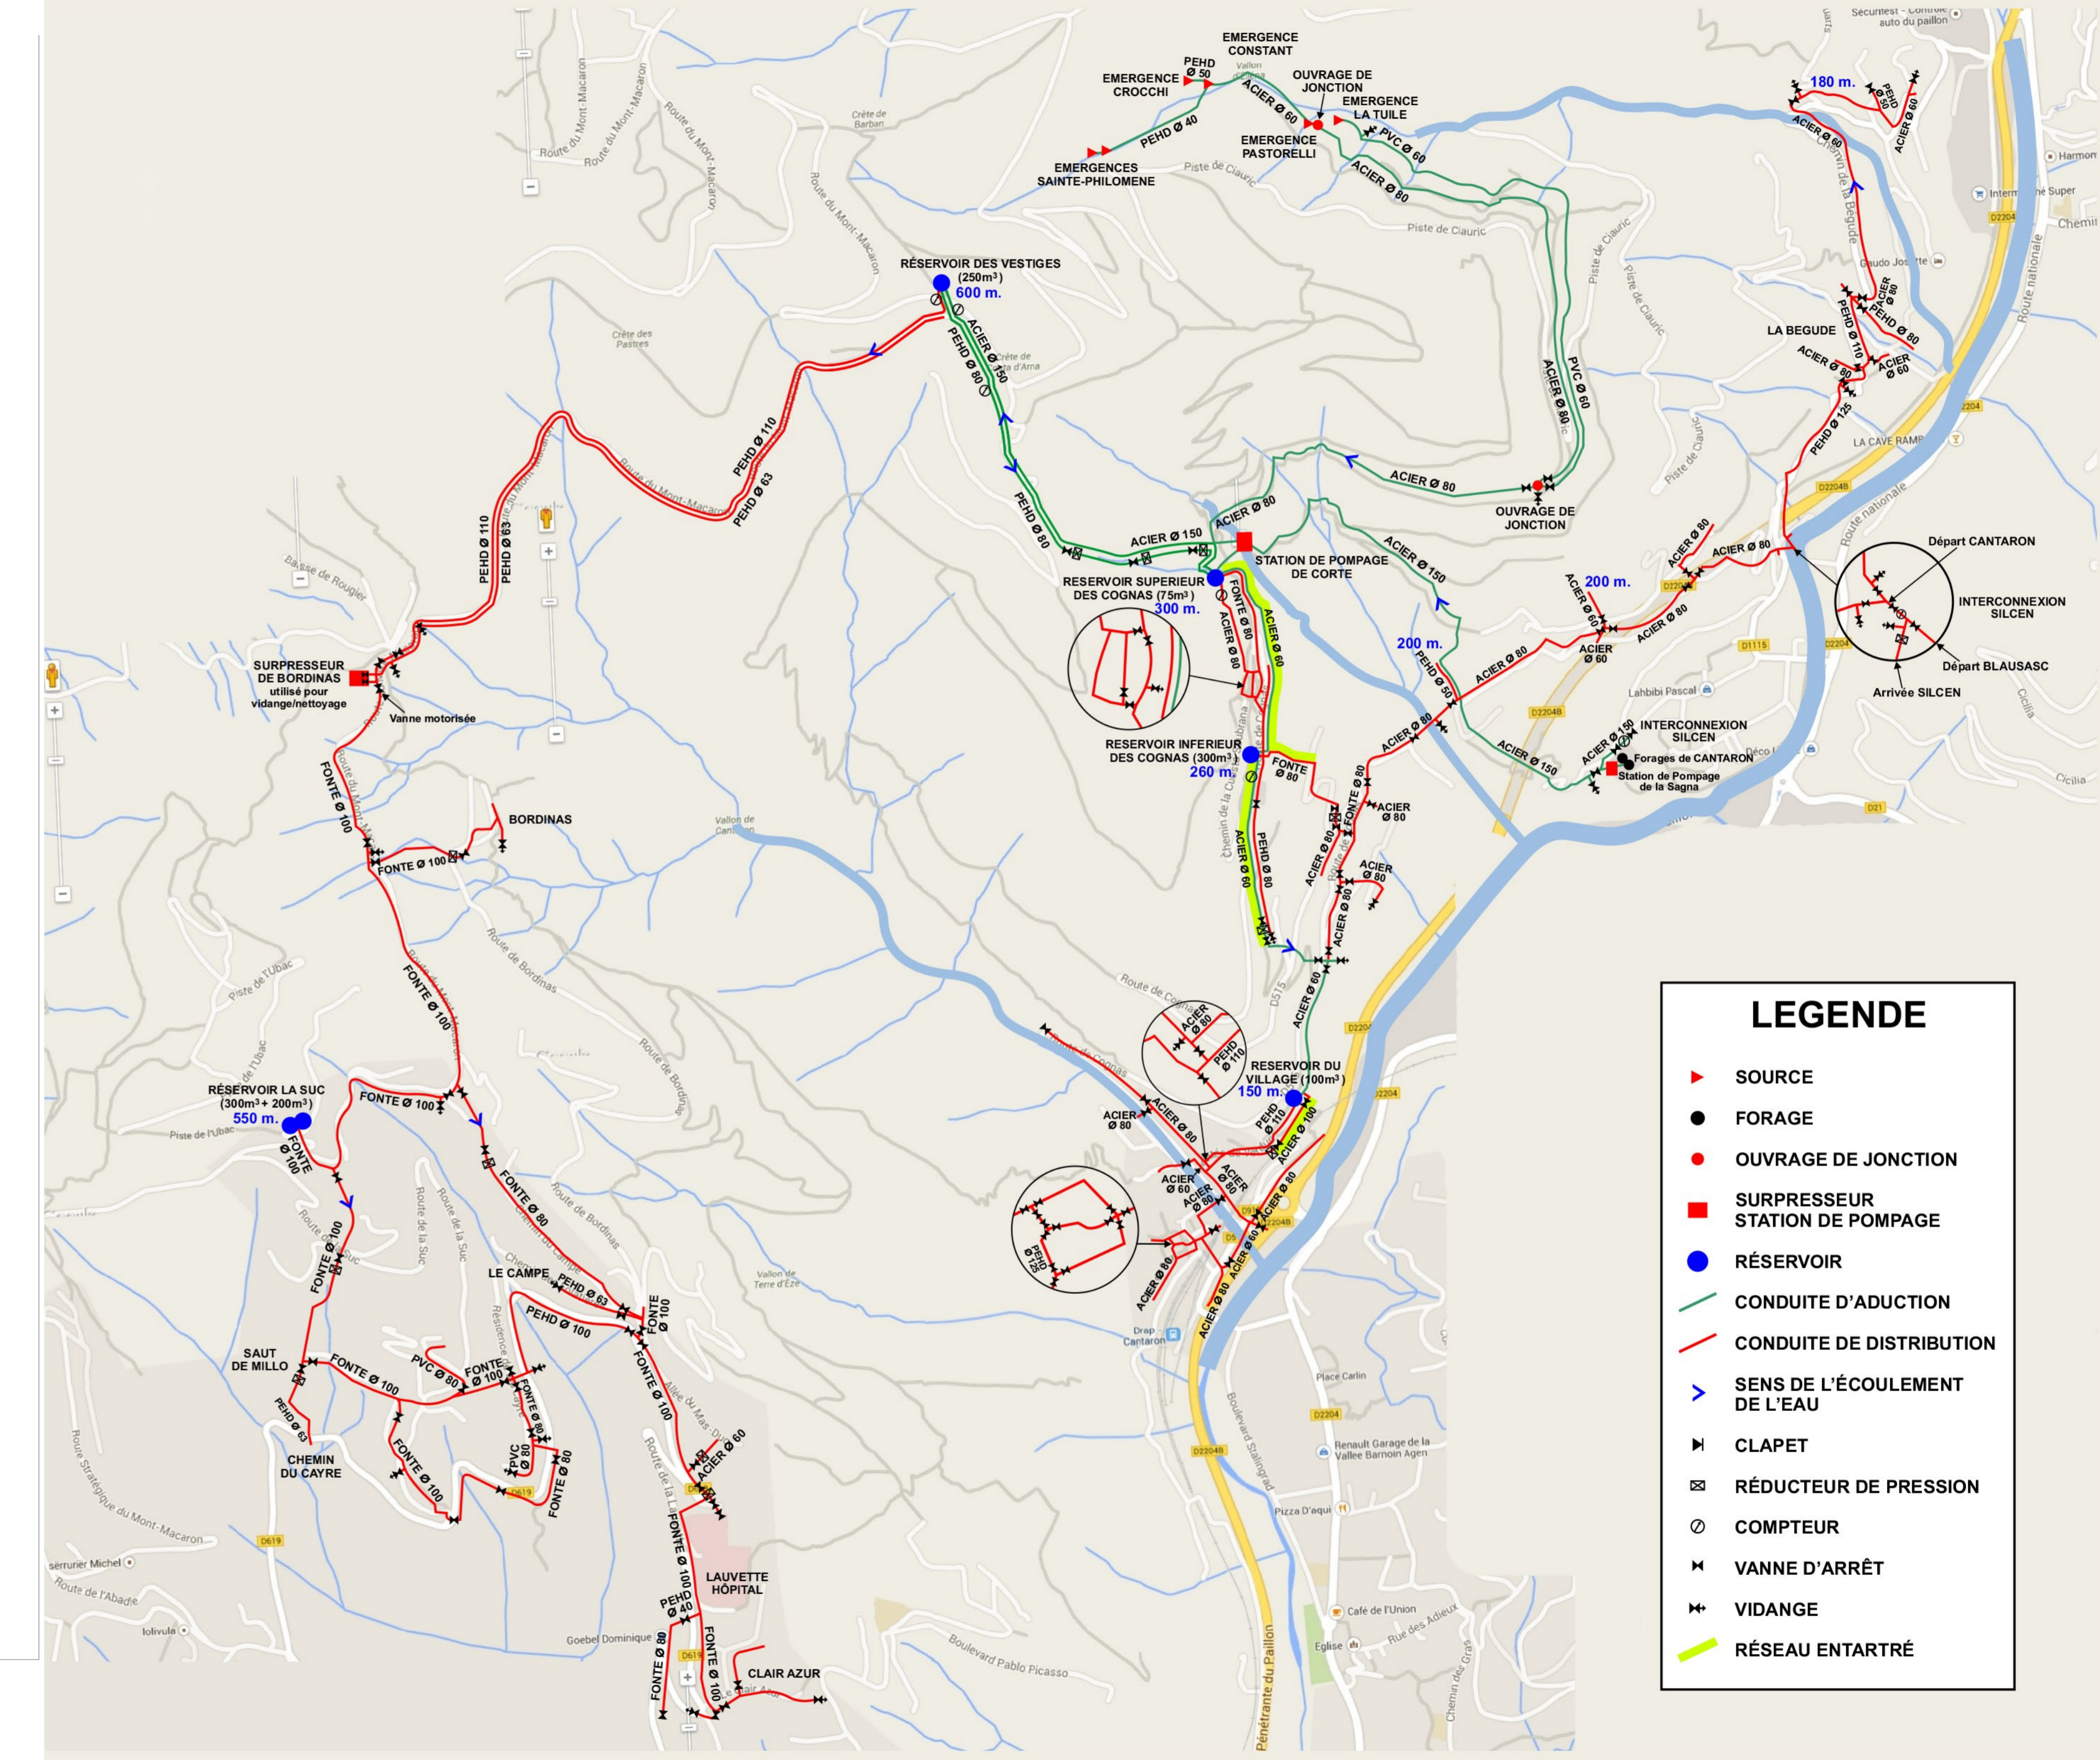

**7B2** Plan du réseau d'adduction d'eau potable

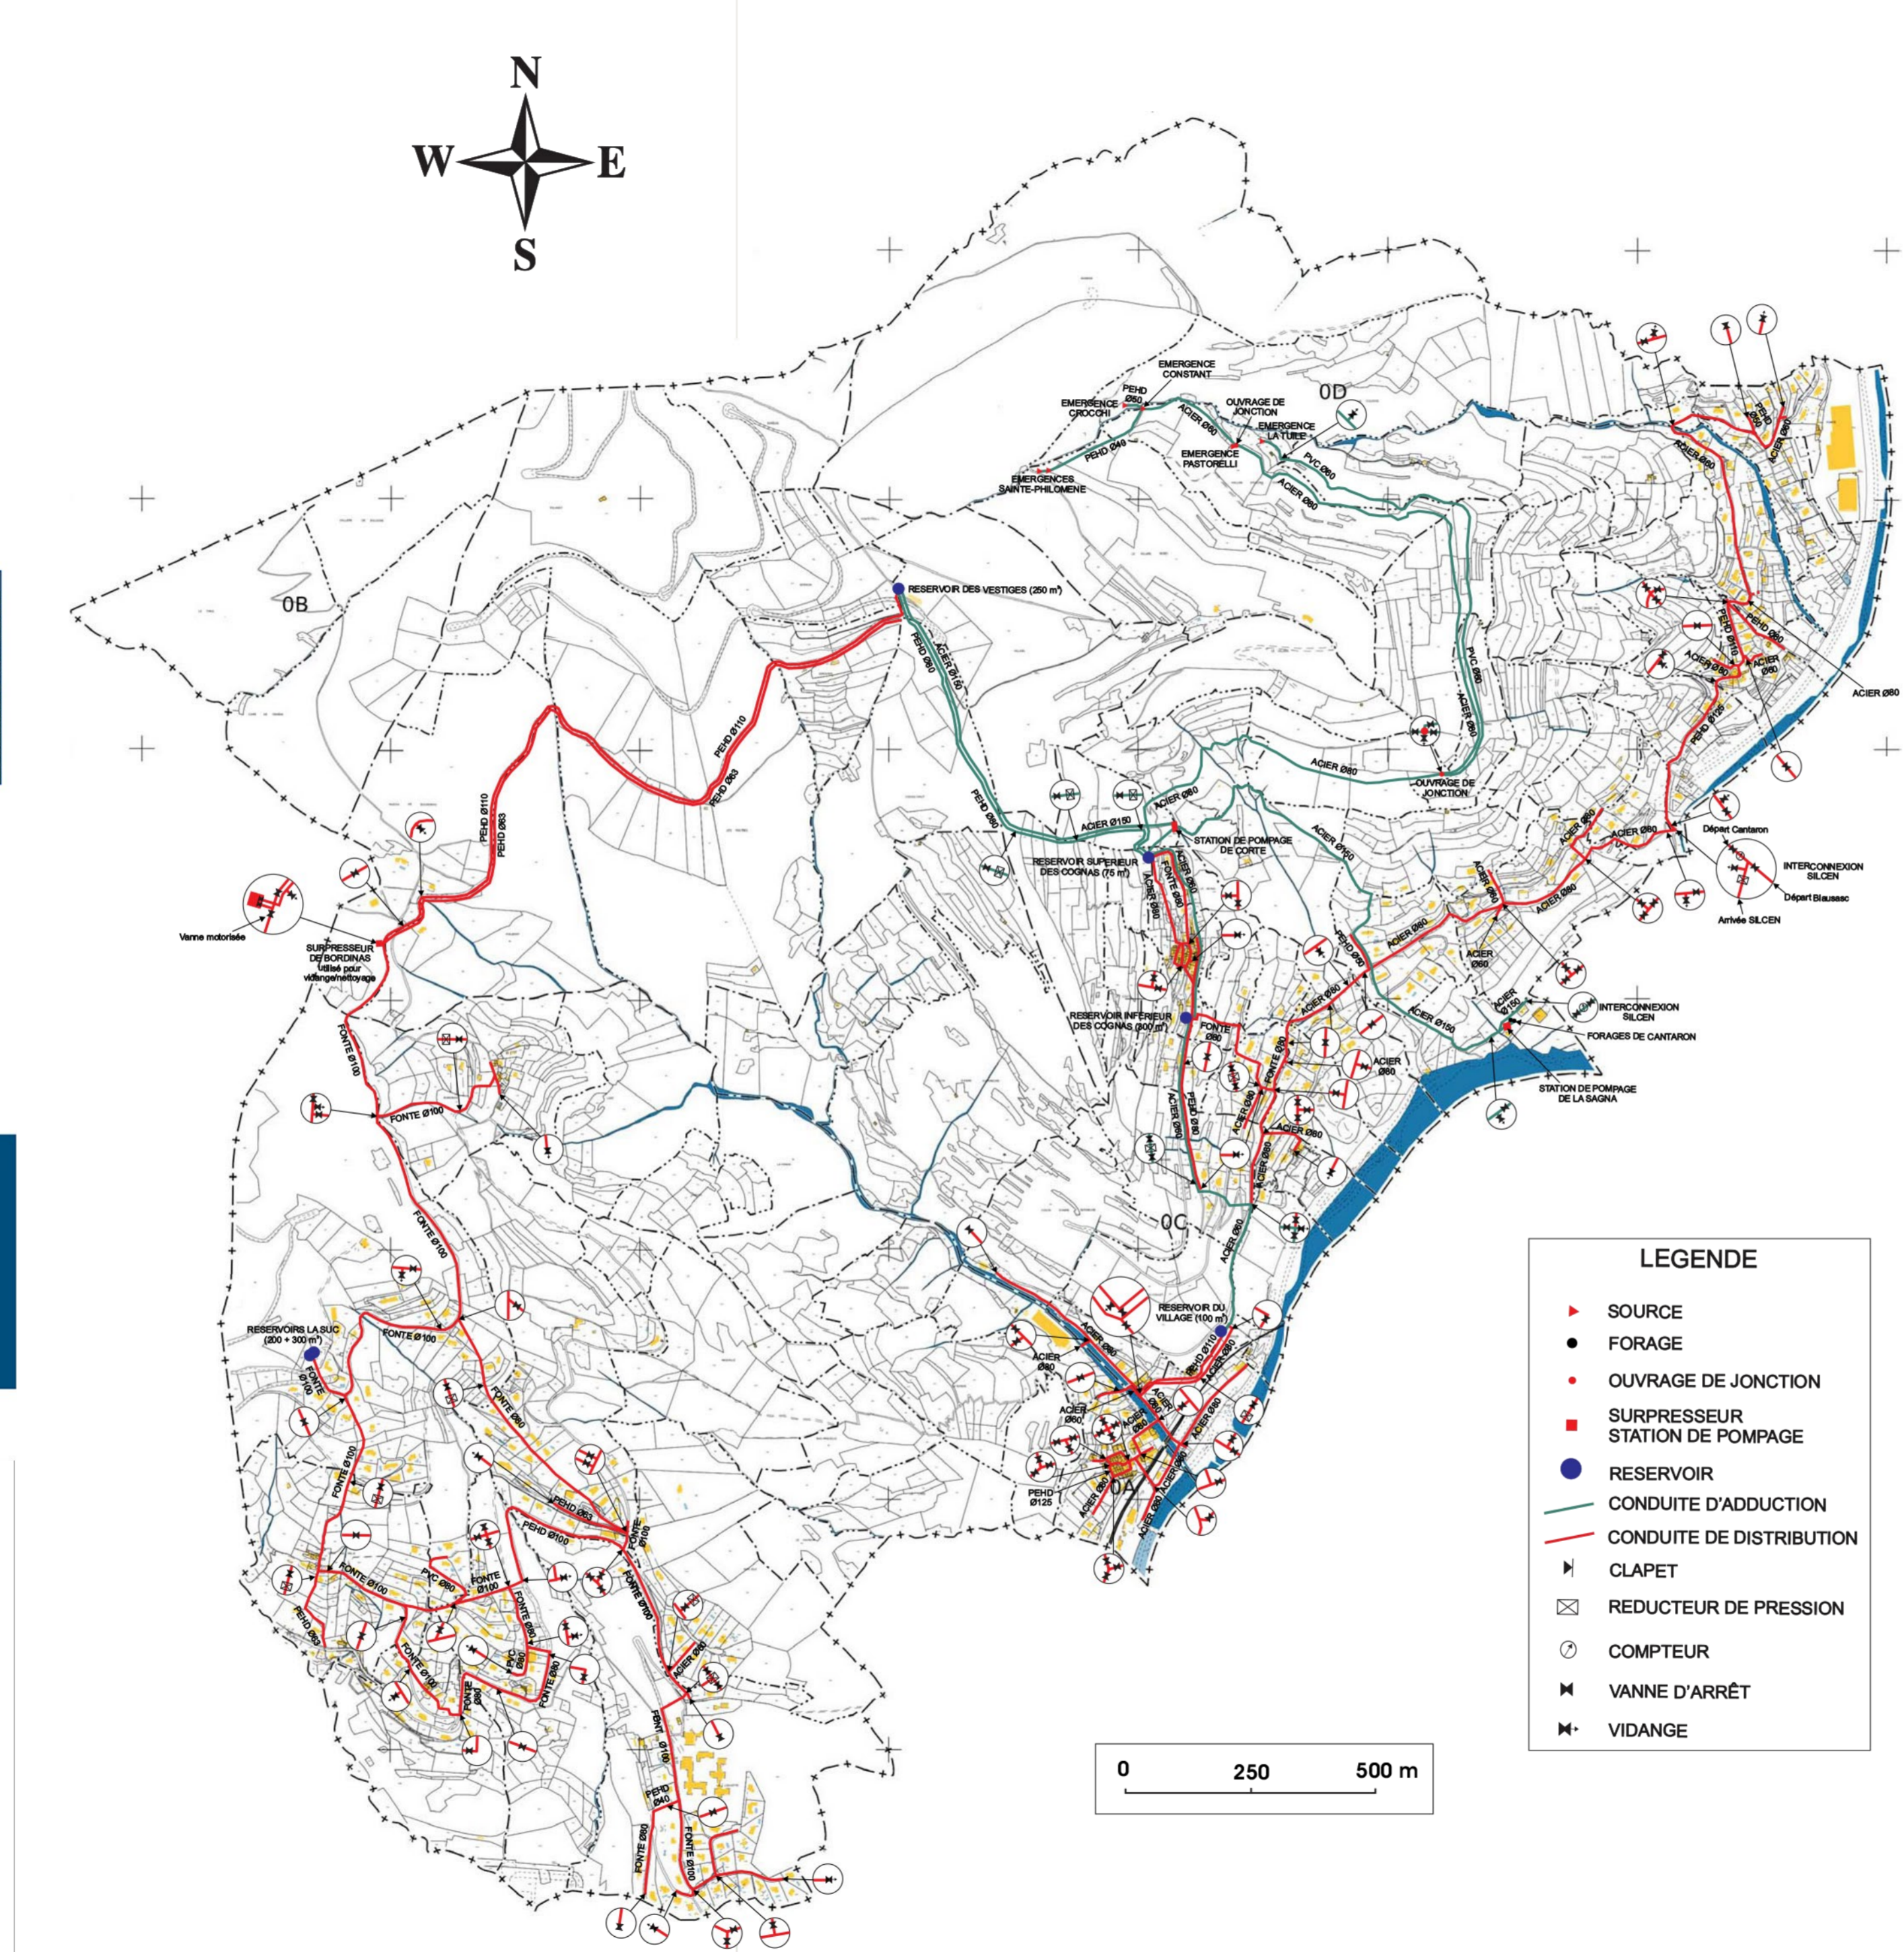

- LEGENDE**
- ▶ SOURCE
  - FORAGE
  - OUVRAGE DE JONCTION
  - SURPRESSEUR
  - STATION DE POMPAGE
  - RÉSERVOIR
  - CONDUITE D'ADUCTION
  - CONDUITE DE DISTRIBUTION
  - SENS DE L'ÉCOULEMENT DE L'EAU
  - ▶ CLAPET
  - ⊗ RÉDUCTEUR DE PRESSION
  - ⊙ COMPTEUR
  - ⊘ VANNE D'ARRÊT
  - ⊚ VIDANGE
  - RÉSEAU ENTARTRÉ