




7B3 Plan du réseau des eaux usées

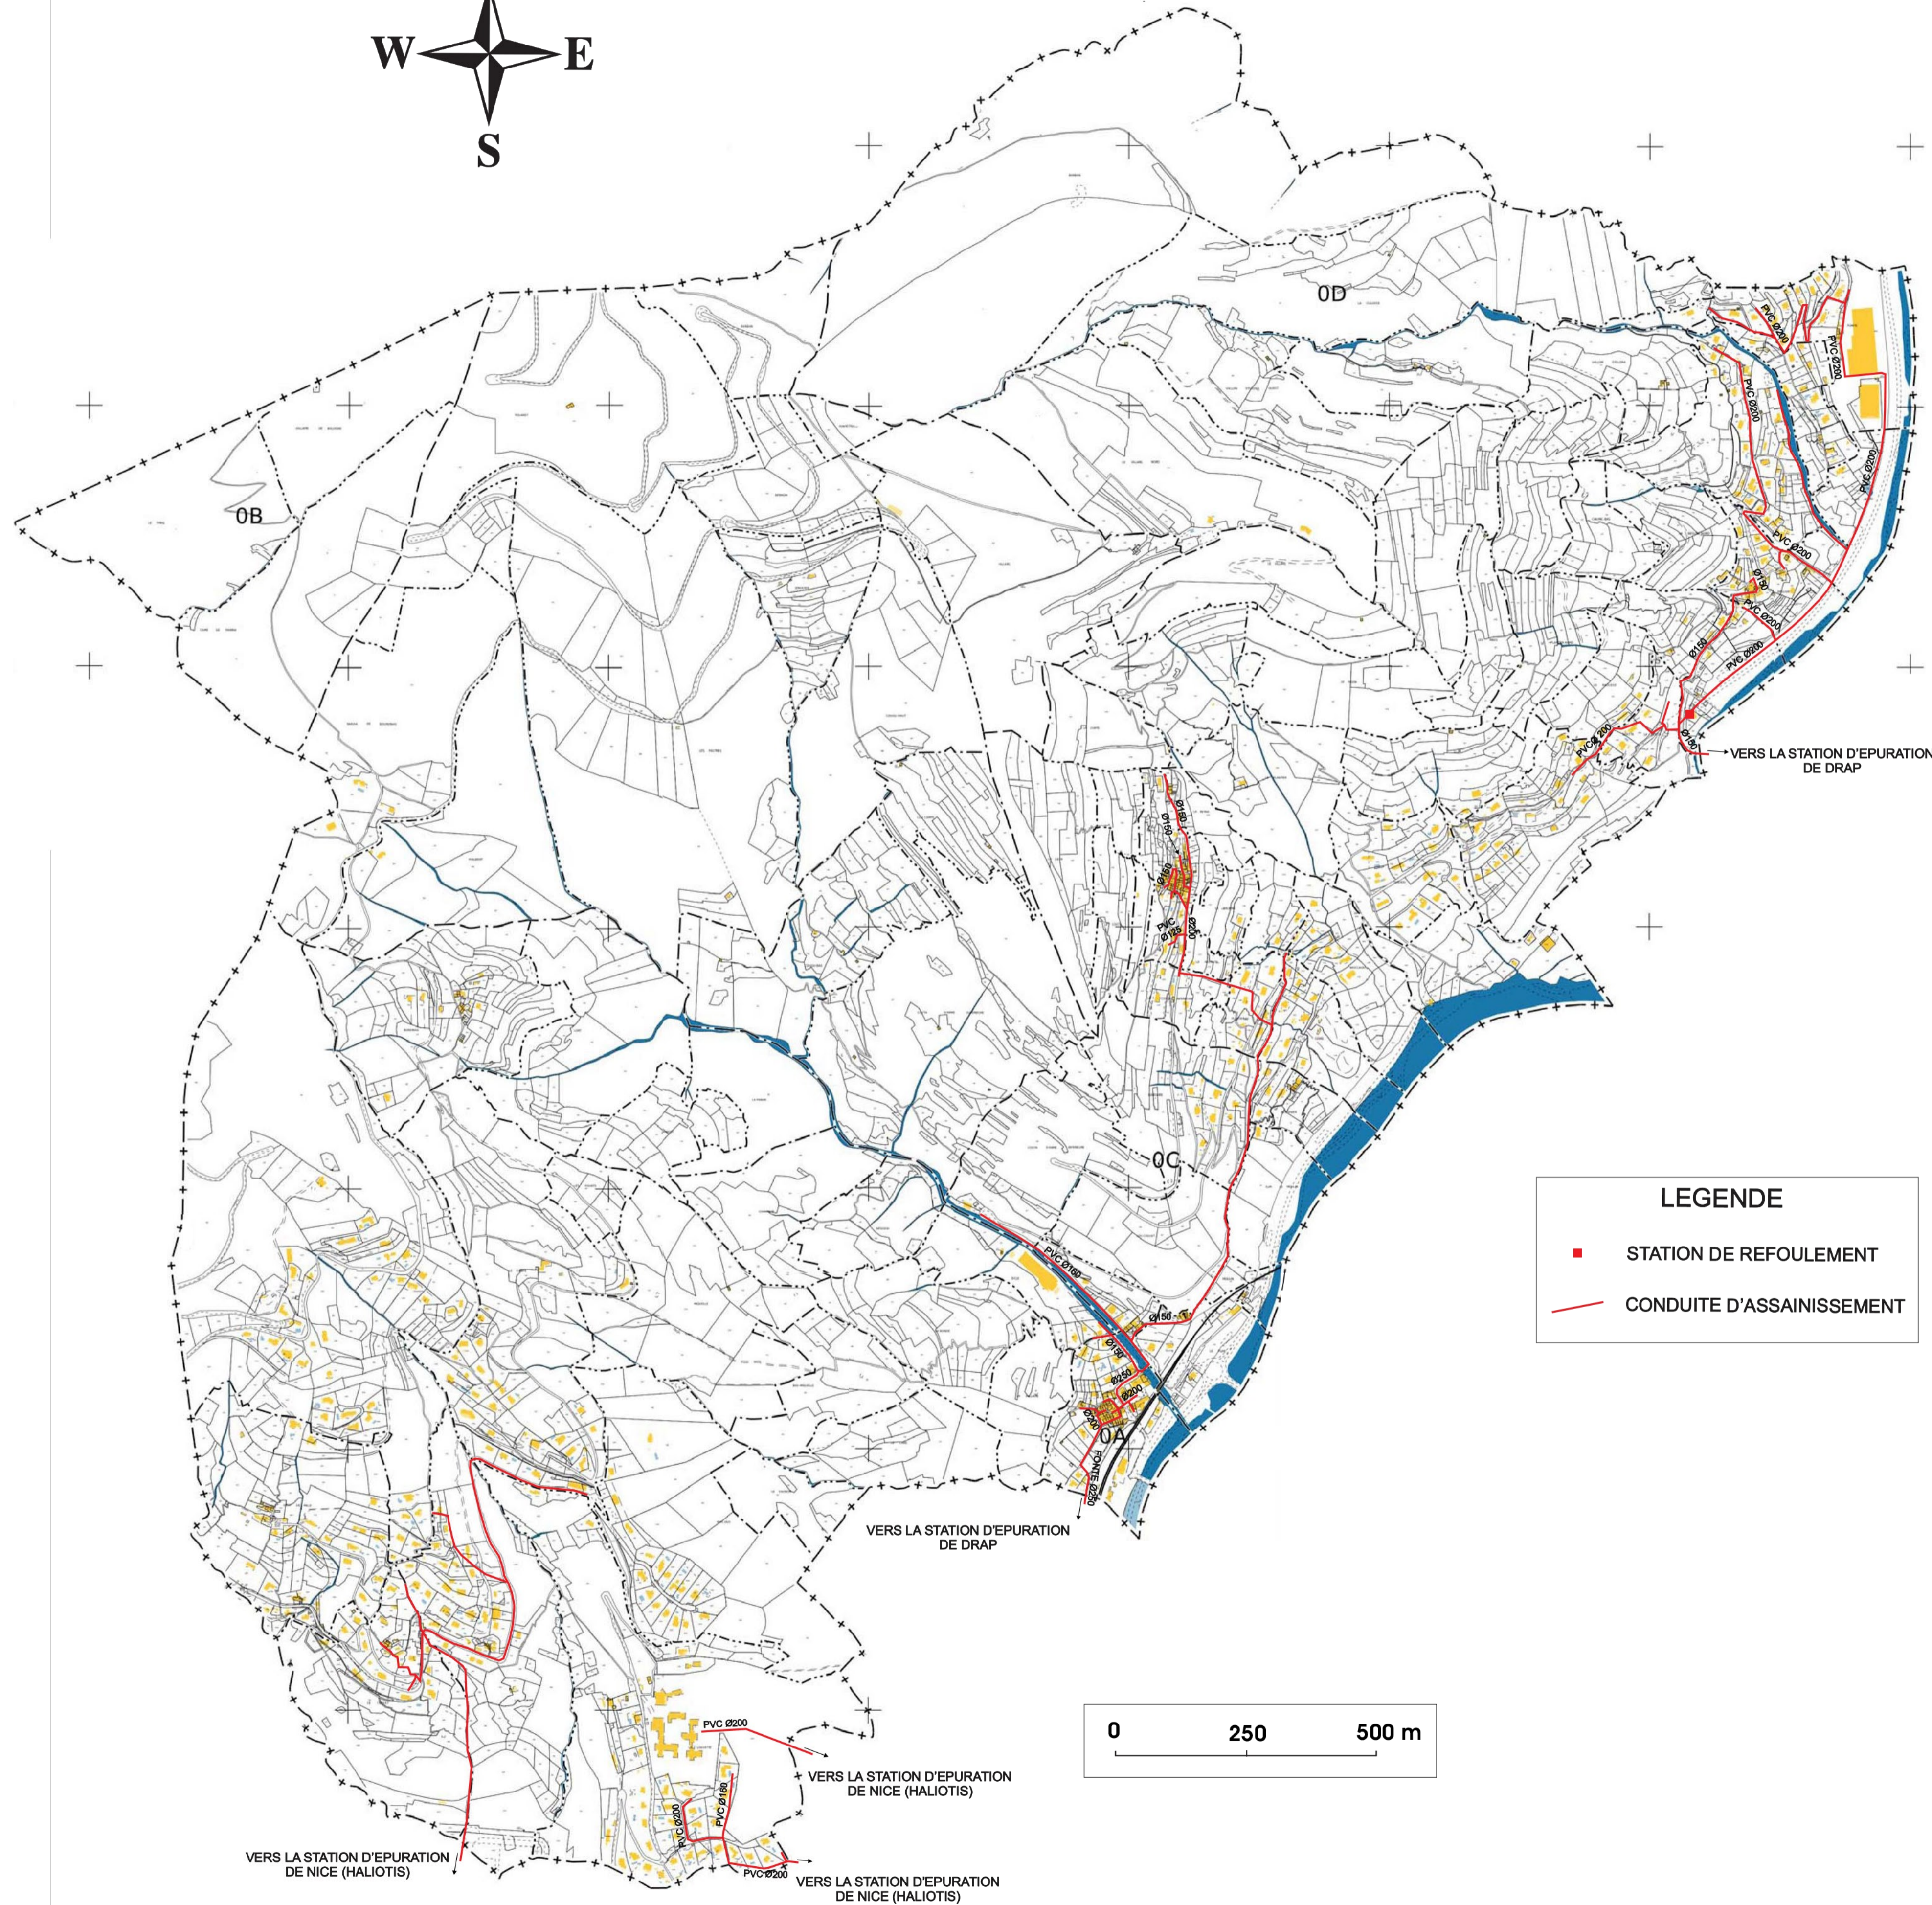

LEGENDE	
	STATION DE REFOULEMENT
	CONDUITE D'ASSAINISSEMENT